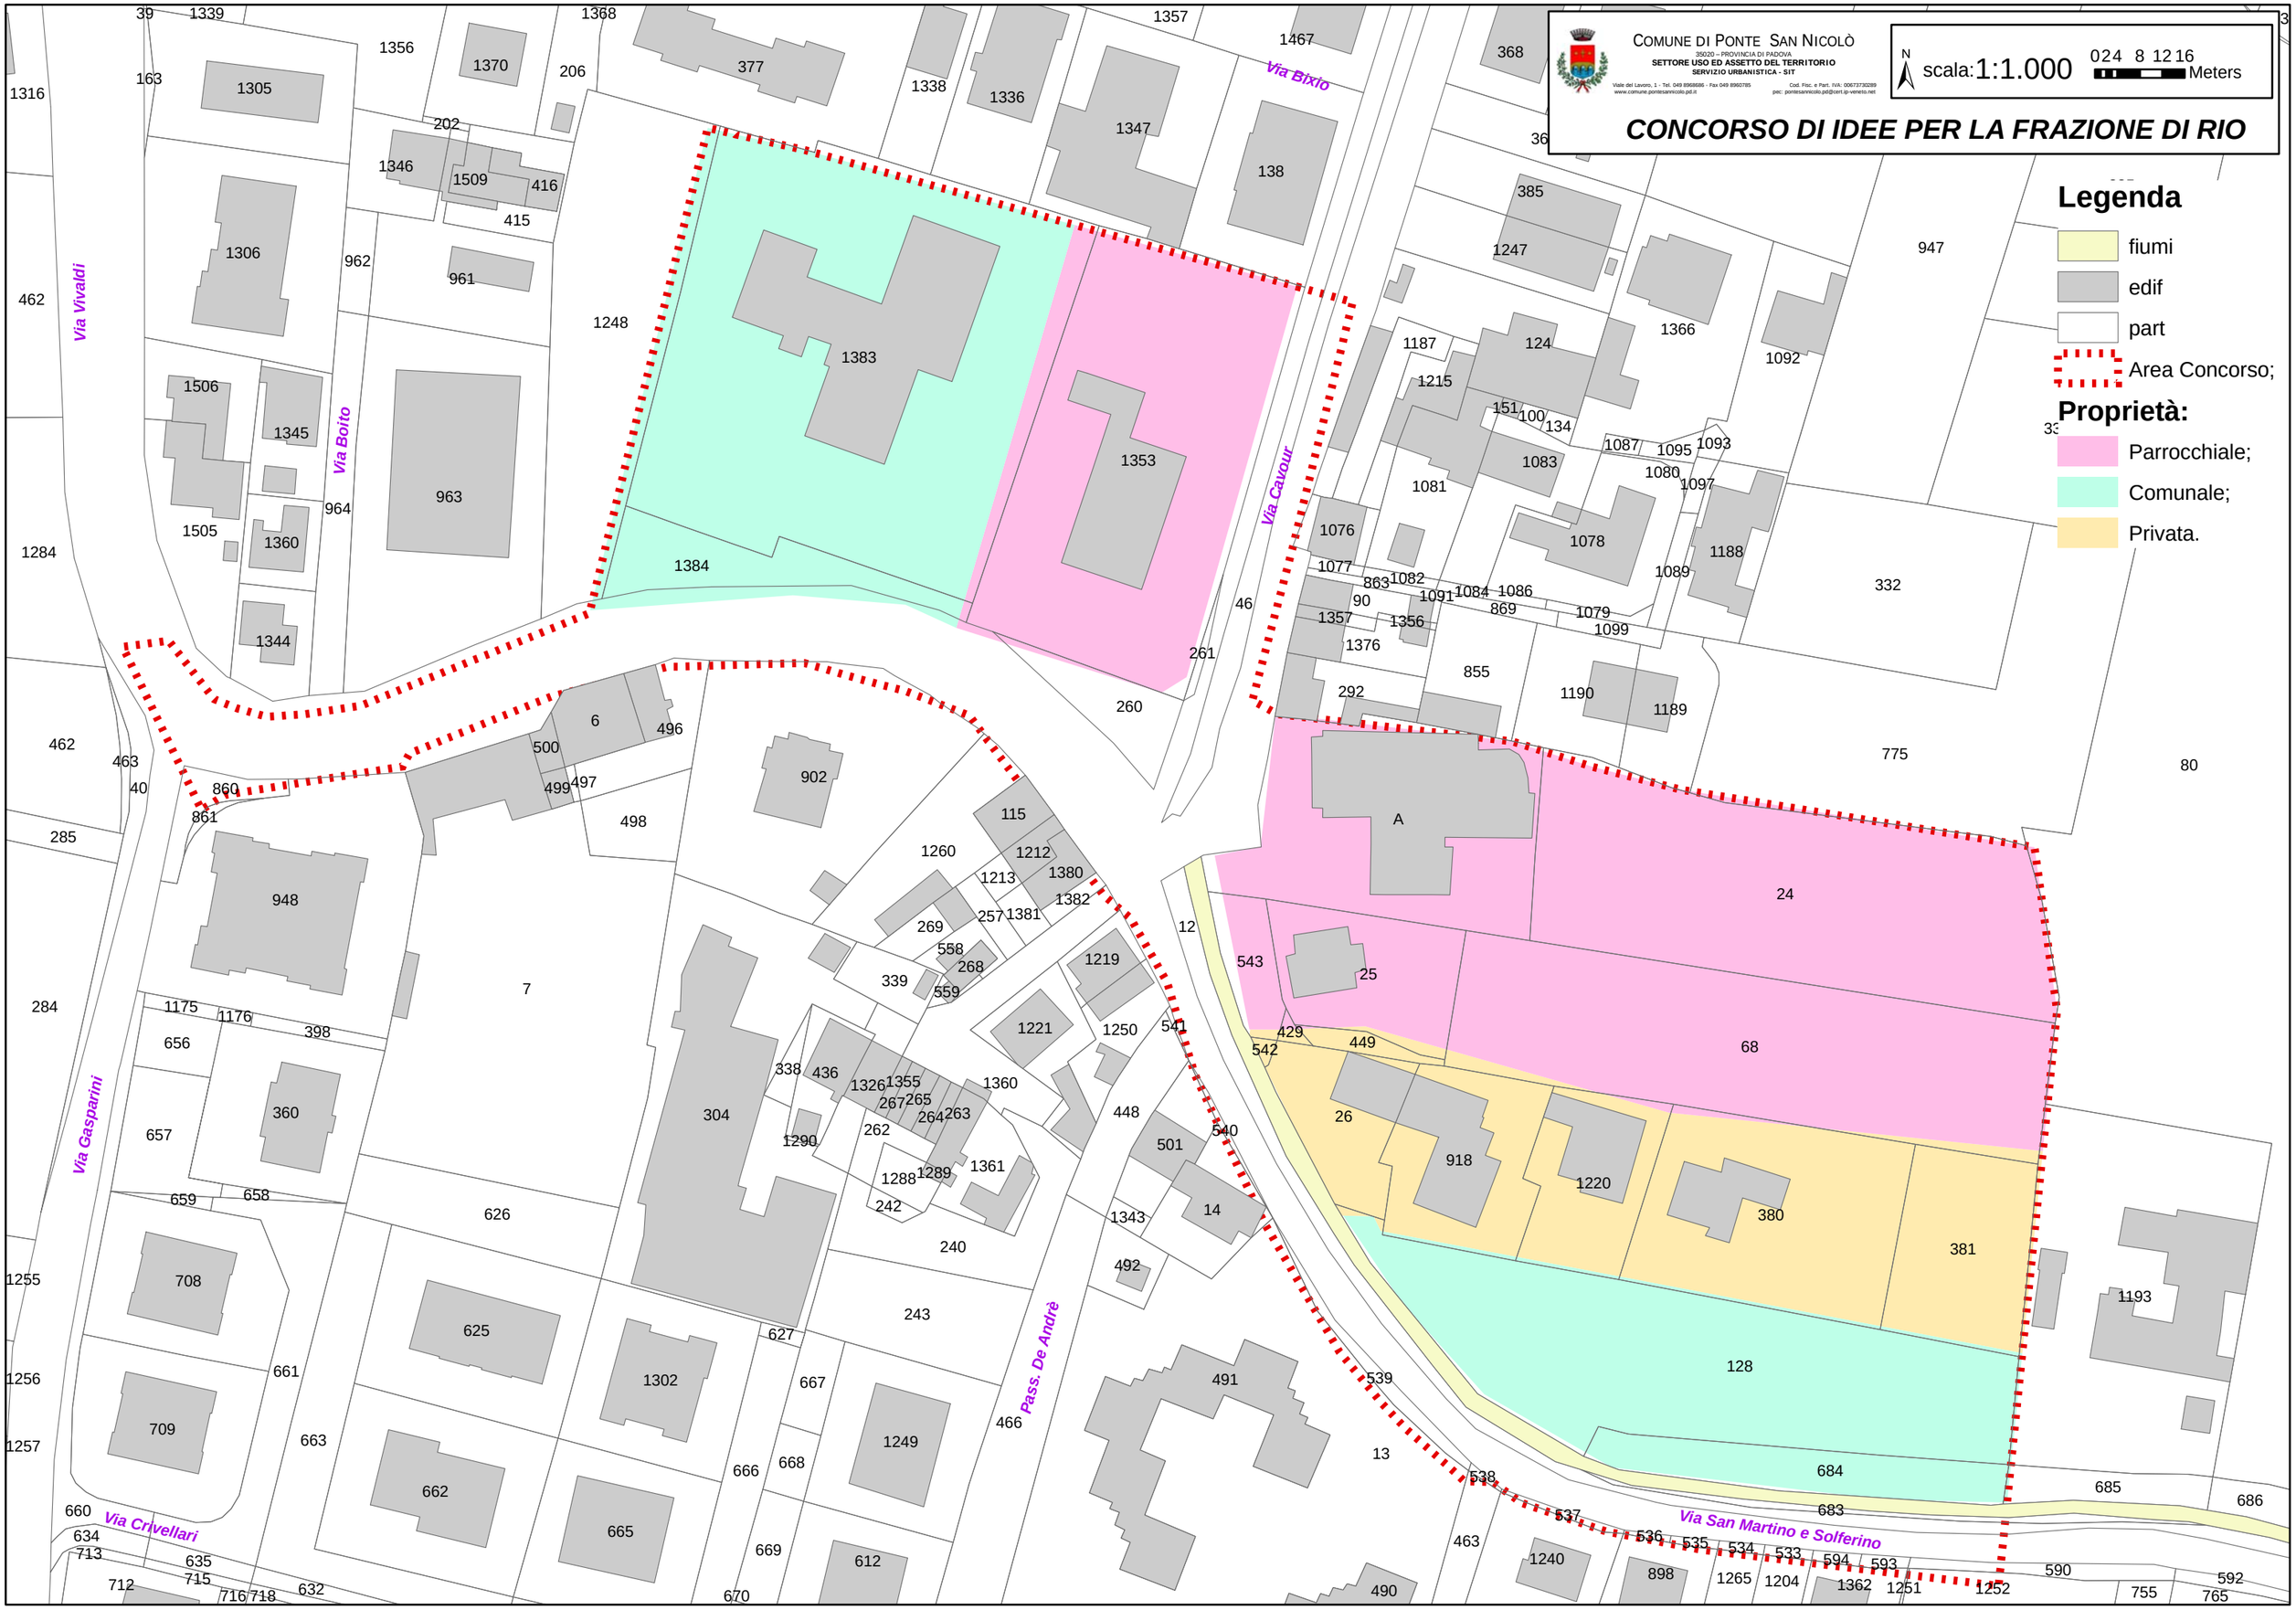
COMUNE DI PONTE SAN NICOLÒ
35020 – PROVINCIA DI PADOVA
SETTORE USO ED ASSETTO DEL TERRITORIO
SERVIZIO URBANISTICA - SIT
Viale del Lavoro, 1 - Tel. 049 8968686 - Fax 049 8960785
www.comune.pontesannicolo.pd.it
Cod. Fisc. e Part. IVA: 00673730289
pec: pontesannicolo.pd@cert.ip-veneto.net
scala: 1:1.000
0 24 8 12 16
Meters
CONCORSO DI IDEE PER LA FRAZIONE DI RIO
Legenda
fiumi
edif
part
Area Concorso;
Proprietà:
Parrocchiale;
Comunale;
Privata.
Via Vivaldi
Via Boito
Via Bixio
Via Cavour
Via Gasparini
Via Crivellari
Pass. De Andrè
Via San Martino e Solferino